


# Herriotstraße 7, Frankfurt

## 2-Zimmer-Wohnung


1.Obergeschoss \_ WE 7-10G-L

M 1:100

7-10G-L	
Herriotstraße 7, Frankfurt	
Raumname	Berechnete Fläche (NRF)
Balkon (zu 50%)	5,53 m <sup>2</sup>
Flur	4,56 m <sup>2</sup>
Bad	5,54 m <sup>2</sup>
Abstellraum	2,39 m <sup>2</sup>
Essen-Wohnen	30,82 m <sup>2</sup>
Kochen	5,36 m <sup>2</sup>
Zimmer	15,23 m <sup>2</sup>
<b>Summe</b>	<b>69,43 m<sup>2</sup></b>

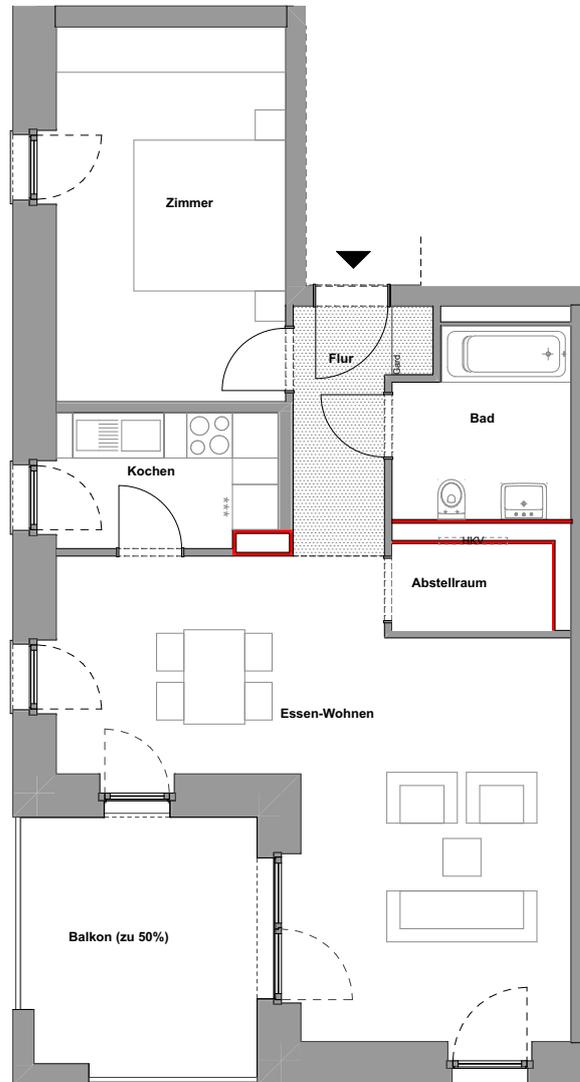

Lageplan:

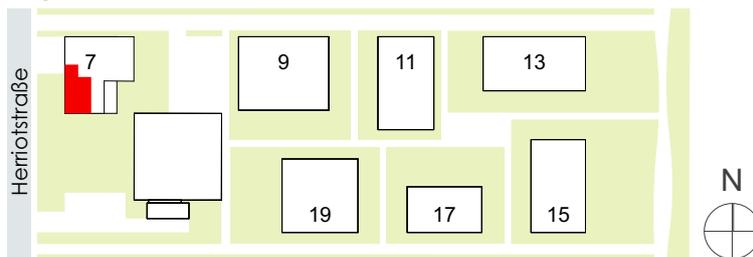

**castello  
feisthauer  
weber**

cfw architekten PartGmbH BDA  
Liebfrauenstraße 9 Tel. 0651 97595-0  
54290 Trier www.cfw-architekten.com

ABG FRANKFURT HOLDING  
Wohnungsbau- und Beteiligungsgesellschaft mbH

Service-Center Mitte  
Niddastr. 107  
60329 Frankfurt  
www.abg.de



MAßSTAB 1:100



Die im Plan dargestellten Einbauküchen und Möbel stellen nur ein Einrichtungsbeispiel dar und sind keine Leistung der ABG FRANKFURT HOLDING



abgehängte Decke


Die Quadratmeterangaben sind ca. Angaben. In die rot markierten Wände darf nicht gebohrt werden.

<b>19-4OG-L</b>	
<b>Herriotstraße 19, Frankfurt</b>	
<b>Raumname</b>	<b>Berechnete Fläche (NRF)</b>
Flur 1	3,59 m <sup>2</sup>
Flur 2	2,18 m <sup>2</sup>
Wohnen_Essen	25,93 m <sup>2</sup>
Zimmer 2	11,65 m <sup>2</sup>
Zimmer 1	15,96 m <sup>2</sup>
Bad	5,57 m <sup>2</sup>
Abstellraum	2,92 m <sup>2</sup>
Kochen	7,75 m <sup>2</sup>
Balkon (zu 50%)	4,67 m <sup>2</sup>
<b>Summe</b>	<b>80,22 m<sup>2</sup></b>


Herriotstraße 19 60528 Frankfurt

3 Zimmer-Wohnung \_ 3.Obergeschoss \_ **WE 19-4OG-L**

M 1:100

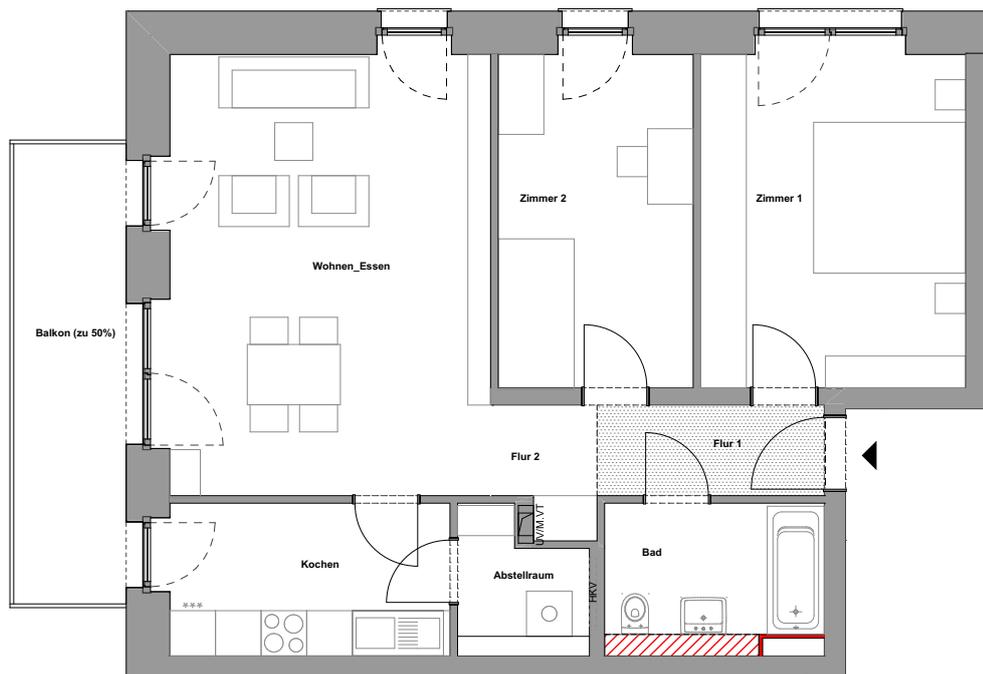

Lageplan:

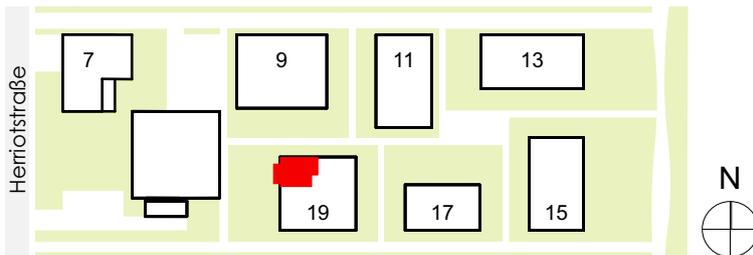

**castello feisthauer weber**

cfw architekten PartGmbH BDA  
Liebfrauenstraße 9 Tel. 0651 97595-0  
54290 Trier www.cfw-architekten.com

ABG FRANKFURT HOLDING  
Wohnungsbau- und Beteiligungsgesellschaft mbH

Service-Center Mitte  
Niddastr. 107  
60329 Frankfurt  
www.abg.de



MAßSTAB 1:100  
0 1 2 3 4 5

Die im Plan dargestellten Einbauküchen und Möbel stellen nur ein Einrichtungsbeispiel dar und sind keine Leistung der ABG FRANKFURT HOLDING

 abgehängte Decke


Die Quadratmeterangaben sind ca. Angaben. In die rot markierten Wände darf nicht gebohrt werden.

# Herriotstraße 9 , Frankfurt


Erdgeschoss \_ WE 9-EG-LM 1:100

3-Zimmer-Wohnung

9-EG-L	
Herriotstraße 9	
Raumname	Berechnete Fläche (NRF)
Abstellraum	2,11 m <sup>2</sup>
Bad	5,50 m <sup>2</sup>
Essen-Wohnen	26,42 m <sup>2</sup>
Flur 1	9,60 m <sup>2</sup>
Flur 2	1,39 m <sup>2</sup>
Kochen	5,78 m <sup>2</sup>
Terrasse (zu 25%)	3,11 m <sup>2</sup>
WC	2,33 m <sup>2</sup>
Zimmer 1	10,72 m <sup>2</sup>
Zimmer 2	15,55 m <sup>2</sup>
<b>Summe</b>	<b>85,61 m<sup>2</sup></b>

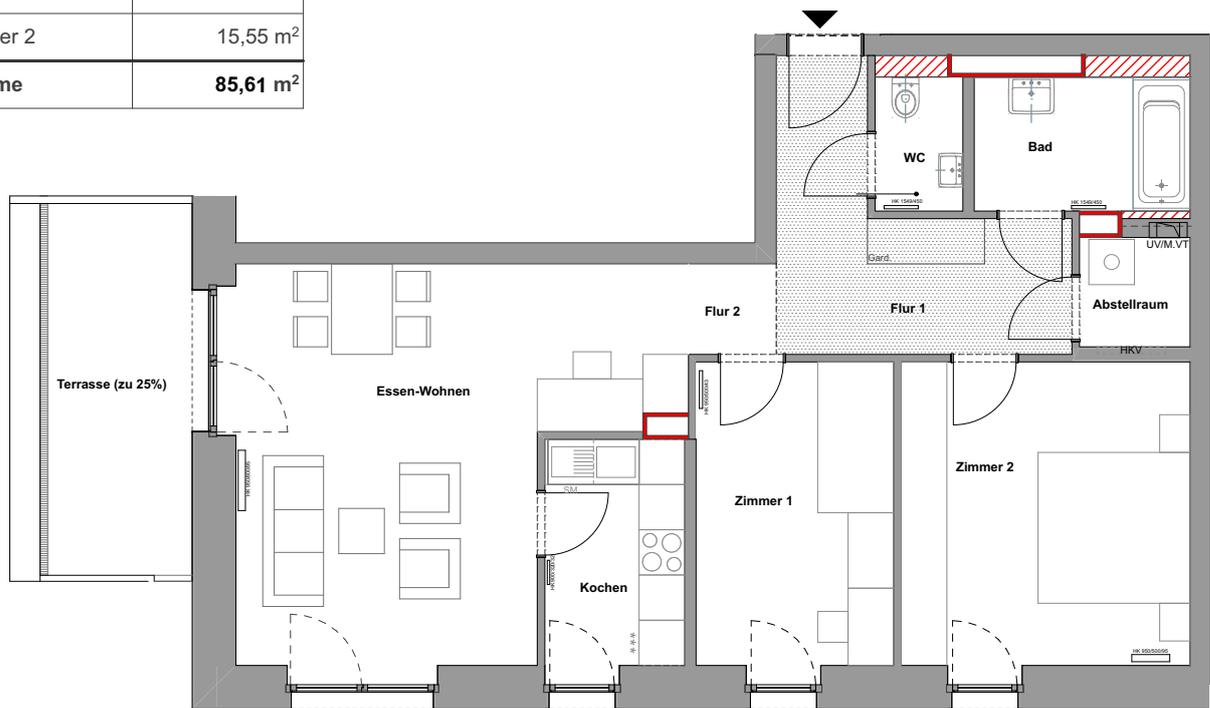

Lageplan:

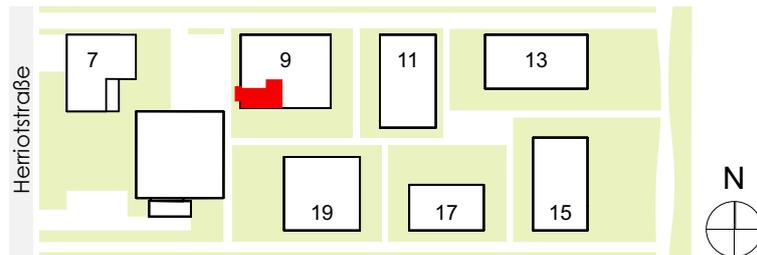

**castello feisthauer weber**

cfw architekten PartGmbH BDA  
Liebfrauenstraße 9 Tel. 0651 97595-0  
54290 Trier www.cfw-architekten.com

ABG FRANKFURT HOLDING  
Wohnungsbau- und Beteiligungsgesellschaft mbH

Service-Center Mitte  
Niddastr. 107  
60329 Frankfurt  
www.abg.de



MAßSTAB 1:100



Die im Plan dargestellten Einbauküchen und Möbel stellen nur ein Einrichtungsbeispiel dar und sind keine Leistung der ABG FRANKFURT HOLDING




abgehängte Decke

Die Quadratmeterangaben sind ca. Angaben. In die rot markierten Wände darf nicht gebohrt werden.

## Herriotstraße 19 , Frankfurt 3-Zimmer-Wohnung


6.Obergeschoss \_ **WE 19-6OG-M**

M 1:100

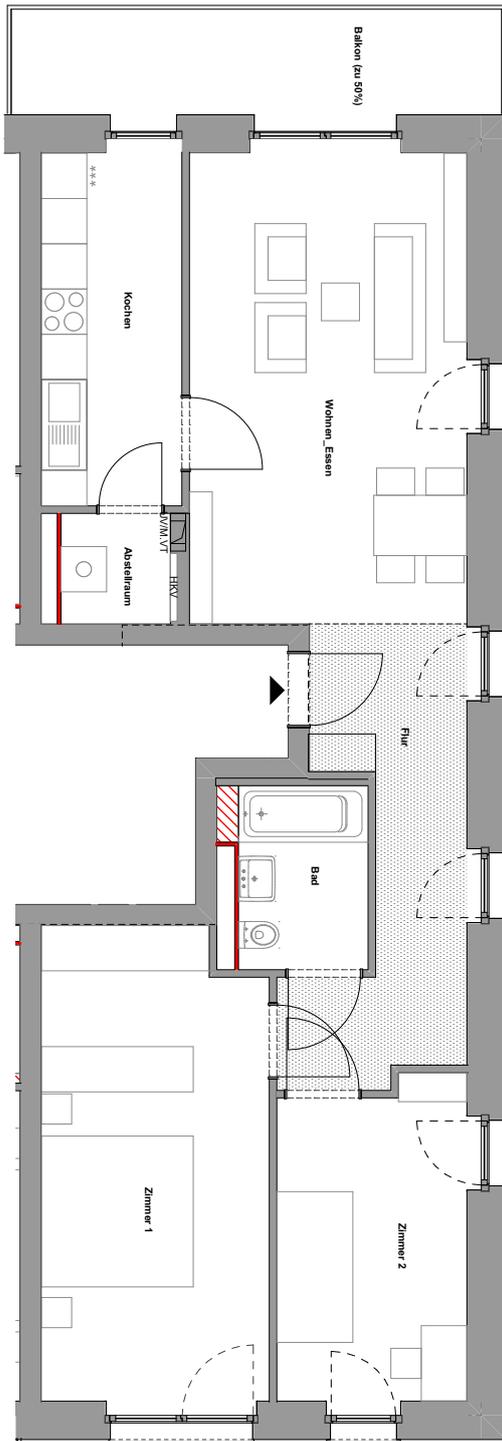

19-6OG-M	
Herriotstraße 19, Frankfurt	
Raumname	Berechnete Fläche (NRF)
Wohnen_Essen	23,34 m <sup>2</sup>
Zimmer 2	10,73 m <sup>2</sup>
Zimmer 1	18,81 m <sup>2</sup>
Bad	4,33 m <sup>2</sup>
Flur	11,12 m <sup>2</sup>
Abstellraum	2,11 m <sup>2</sup>
Kochen	8,84 m <sup>2</sup>
Balkon (zu 50%)	4,82 m <sup>2</sup>
<b>Summe</b>	<b>84,10 m<sup>2</sup></b>

Lageplan:

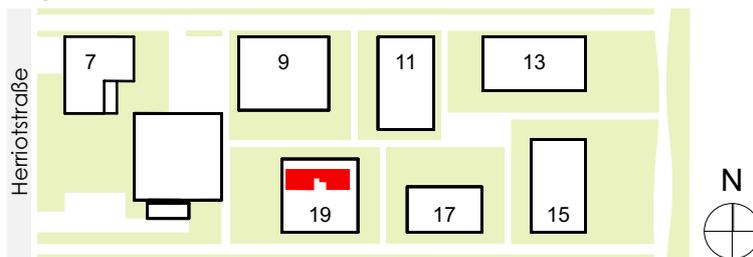

**castello  
feisthauer  
weber**

cfw architekten PartGmbH BDA  
Liebfrauenstraße 9 Tel. 0651 97595-0  
54290 Trier www.cfw-architekten.com

ABG FRANKFURT HOLDING  
Wohnungsbau- und Beteiligungsgesellschaft mbH

Service-Center Mitte  
Niddastr. 107  
60329 Frankfurt  
www.abg.de



MAßSTAB 1:100



Die im Plan dargestellten Einbauküchen und Möbel stellen nur ein Einrichtungsbeispiel dar und sind keine Leistung der ABG FRANKFURT HOLDING



Die Quadratmeterangaben sind ca. Angaben. In die rot markierten Wände darf nicht gebohrt werden.


**Herriotstraße 9,  
Frankfurt**

4-Zimmer-Wohnung


5.Obergeschoss \_ **WE 9-50G-R**

M 1:100

9-50G-R	
Herriotstraße 9	
Raumname	Berechnete Fläche (NRF)
Abstellraum	1,36 m <sup>2</sup>
Bad 1	5,36 m <sup>2</sup>
Bad 2	2,55 m <sup>2</sup>
Dachterrasse (zu 50%)	5,26 m <sup>2</sup>
Essen-Wohnen	26,00 m <sup>2</sup>
Flur 1	5,75 m <sup>2</sup>
Flur 2	6,32 m <sup>2</sup>
Kochen	7,78 m <sup>2</sup>
Zimmer 1	10,75 m <sup>2</sup>
Zimmer 2	10,52 m <sup>2</sup>
Zimmer 3	16,63 m <sup>2</sup>
<b>Summe</b>	<b>98,28 m<sup>2</sup></b>

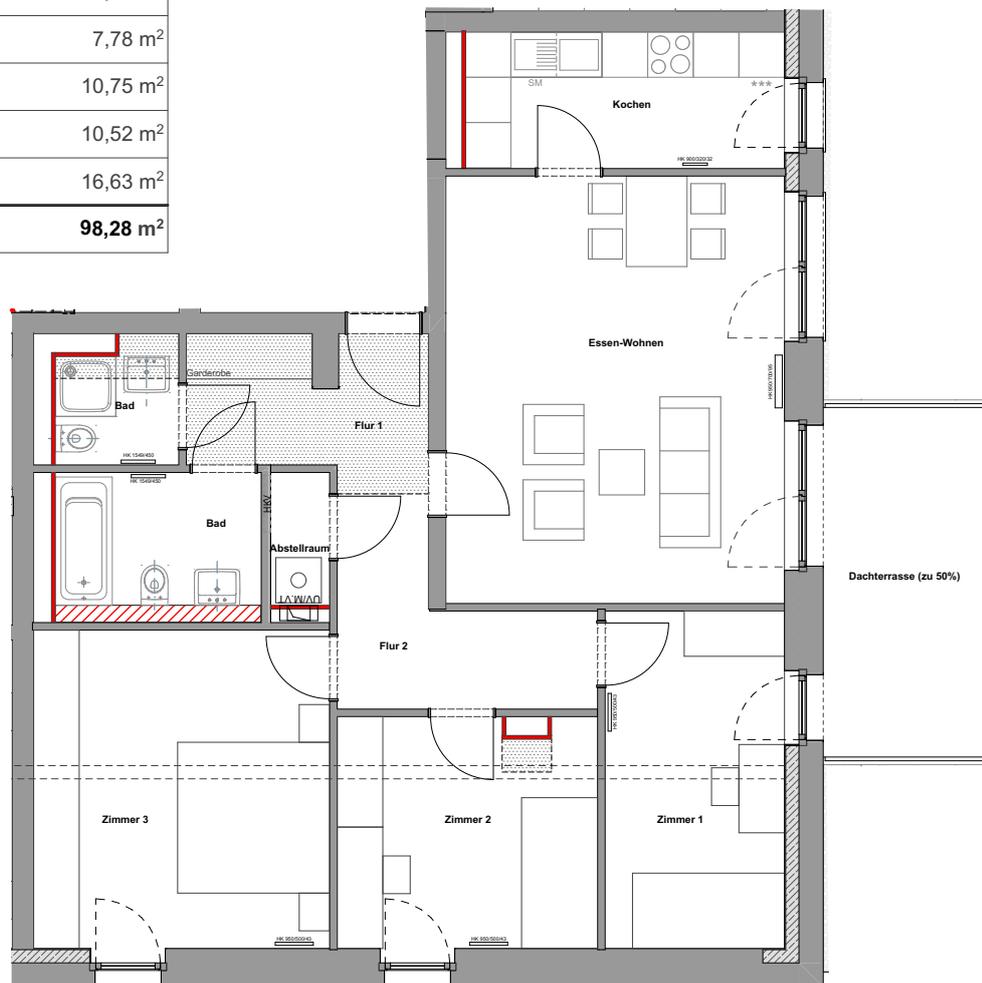

Lageplan:

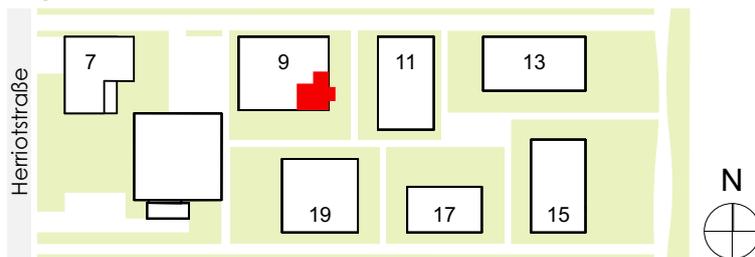

**castello  
feisthauer  
weber**

cfw architekten PartGmbH BDA  
Liebfrauenstraße 9 Tel. 0651 97595-0  
54290 Trier www.cfw-architekten.com

ABG FRANKFURT HOLDING  
Wohnungsbau- und Beteiligungsgesellschaft mbH

Service-Center Mitte  
Niddastr. 107  
60329 Frankfurt  
www.abg.de



MAßSTAB 1:100



Die im Plan dargestellten Einbauküchen und Möbel stellen nur ein Einrichtungsbeispiel dar und sind keine Leistung der ABG FRANKFURT HOLDING



abgehängte Decke

Die Quadratmeterangaben sind ca. Angaben. In die rot markierten Wände darf nicht gebohrt werden.

# 11-2OG-ML


Herriotstraße 11, Frankfurt

Raumname	Berechnete Fläche (NRF)
Flur 1	8,24 m <sup>2</sup>
Flur 2	2,29 m <sup>2</sup>
Wohnen_Essen	23,79 m <sup>2</sup>
Kochen	7,31 m <sup>2</sup>
Zimmer 1	10,92 m <sup>2</sup>
Zimmer 2	15,78 m <sup>2</sup>
Zimmer 3	10,85 m <sup>2</sup>
Bad 1	4,61 m <sup>2</sup>
Bad 2	3,09 m <sup>2</sup>
Abstellraum	1,00 m <sup>2</sup>
Balkon (zu 50%)	5,48 m <sup>2</sup>
<b>Summe</b>	<b>93,36 m<sup>2</sup></b>


## Herriotstraße 11 , Frankfurt 4-Zimmer-Wohnung

2.Obergeschoss \_ WE 11-2OG-ML

M 1:100

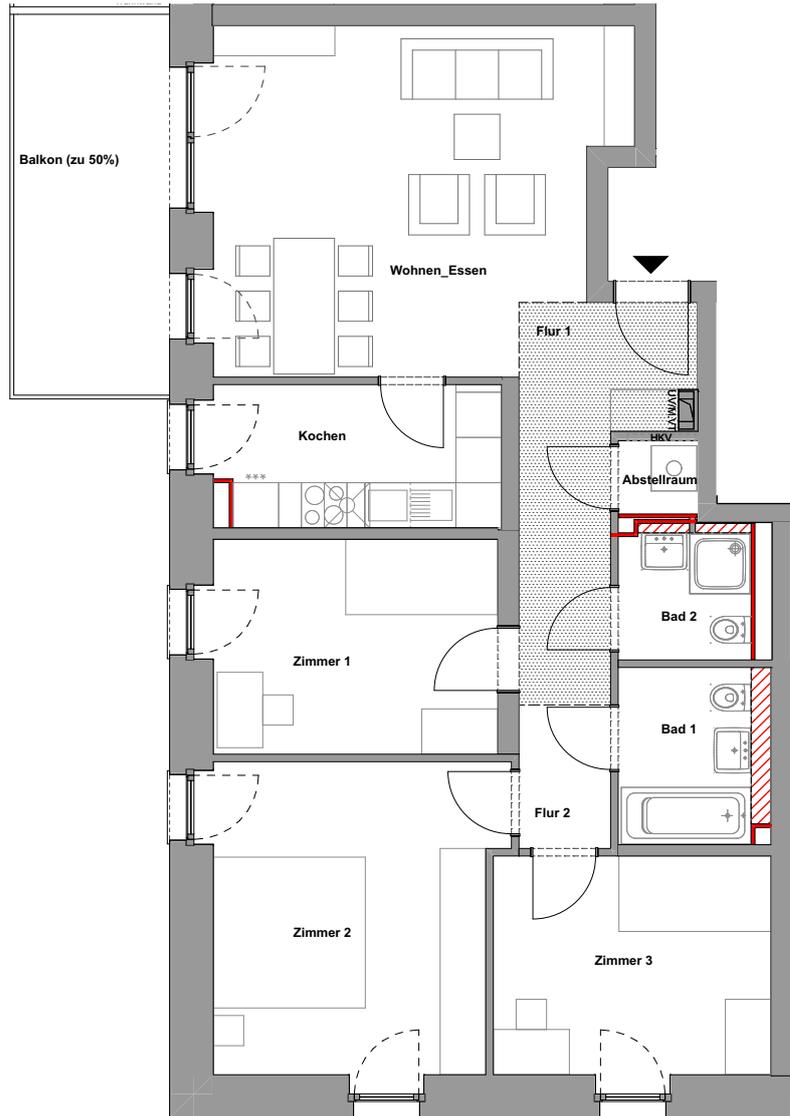

Lageplan:

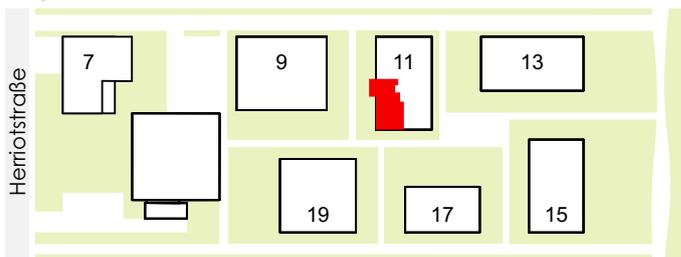

**castello  
feisthauer  
weber**

cfw architekten PartGmbH BDA  
Liebfrauenstraße 9 Tel. 0651 97595-0  
54290 Trier www.cfw-architekten.com

ABG FRANKFURT HOLDING  
Wohnungsbau- und Beteiligungsgesellschaft mbH

Service-Center Mitte  
Niddastr. 107  
60329 Frankfurt  
www.abg.de



MAßSTAB 1:100



Die im Plan dargestellten Einbauküchen und Möbel stellen nur ein Einrichtungsbeispiel dar und sind keine Leistung der ABG FRANKFURT HOLDING



abgehängte Decke

Die Quadratmeterangaben sind ca. Angaben. In die rot markierten Wände darf nicht gebohrt werden.

# Herriotstraße 9 , Frankfurt


7.Obergeschoss\_ WE 9-7OG-LM 1:100

5-Zimmer-Wohnung


## 9-7OG-L

Herriotstraße 9, Frankfurt

Raumname	Berechnete Fläche (NRF)
Abstellraum	1,34 m <sup>2</sup>
Bad 1	4,12 m <sup>2</sup>
Bad 2	5,55 m <sup>2</sup>
Balkon (zu 50%)	6,19 m <sup>2</sup>
Essen-Wohnen	25,42 m <sup>2</sup>
Flur	13,58 m <sup>2</sup>
Kochen	6,54 m <sup>2</sup>
Zimmer 1	16,62 m <sup>2</sup>
Zimmer 2	10,99 m <sup>2</sup>
Zimmer 3	10,60 m <sup>2</sup>
Zimmer 4	10,68 m <sup>2</sup>
<b>Summe</b>	<b>111,63 m<sup>2</sup></b>

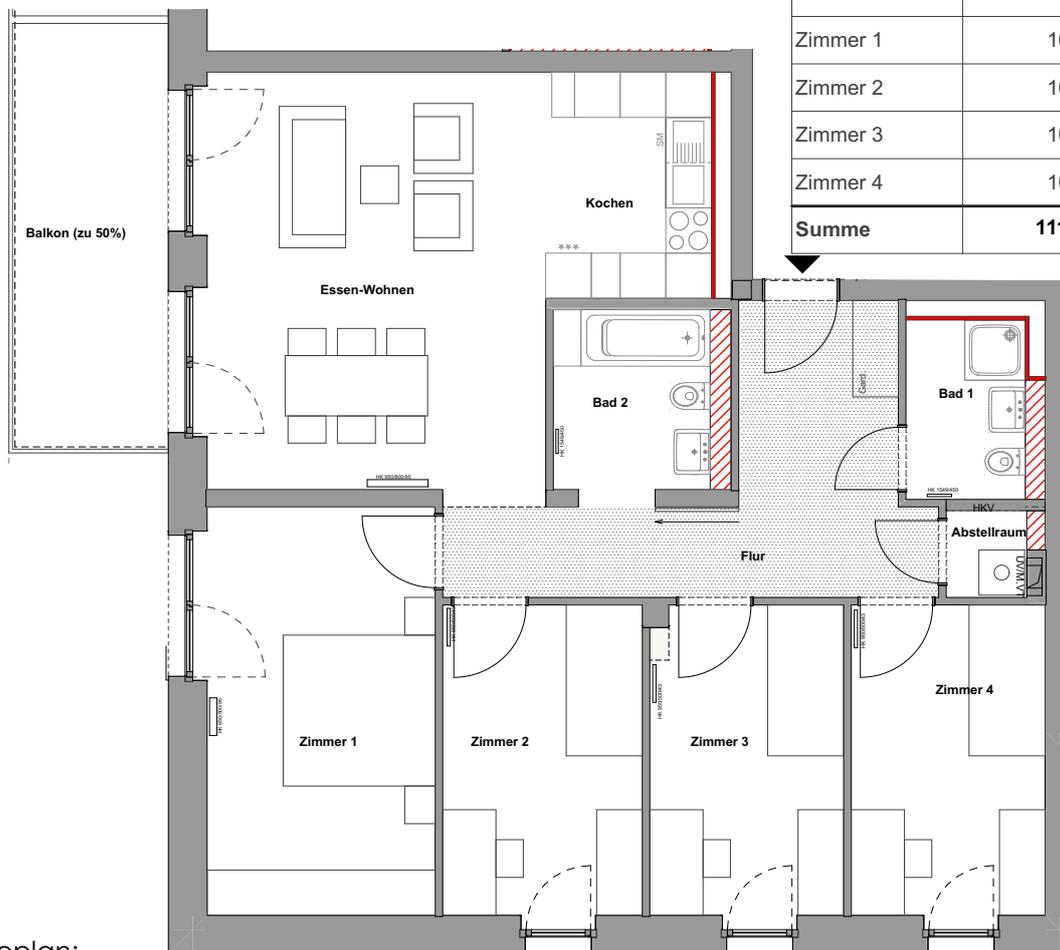

Lageplan:

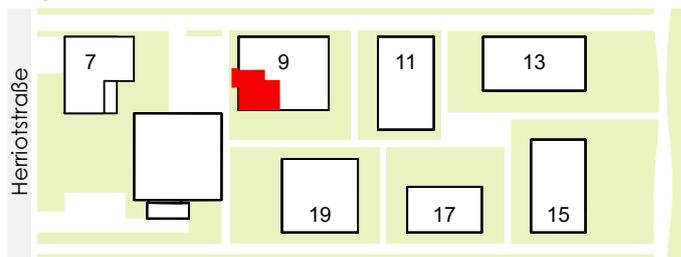

**castello feisthauer weber**

cfw architekten PartGmbH BDA  
Liebfrauenstraße 9 Tel. 0651 97595-0  
54290 Trier www.cfw-architekten.com

ABG FRANKFURT HOLDING  
Wohnungsbau- und Beteiligungsgesellschaft mbH

Service-Center Mitte  
Niddastr. 107  
60329 Frankfurt  
www.abg.de



MAßSTAB 1:100



Die im Plan dargestellten Einbauküchen und Möbel stellen nur ein Einrichtungsbeispiel dar und sind keine Leistung der ABG FRANKFURT HOLDING




abgehängte Decke

Die Quadratmeterangaben sind ca. Angaben. In die rot markierten Wände darf nicht gebohrt werden.


19-70G-R	
Herriotstraße 19, Frankfurt	
Raumname	Berechnete Fläche (NRF)
Flur 1	6,93 m <sup>2</sup>
Flur 2	8,29 m <sup>2</sup>
Wohnen_Essen	22,97 m <sup>2</sup>
Kochen	8,72 m <sup>2</sup>
Abstellraum	1,85 m <sup>2</sup>
Zimmer 3	10,20 m <sup>2</sup>
Zimmer 2	10,32 m <sup>2</sup>
Zimmer 1	10,06 m <sup>2</sup>
Bad	6,14 m <sup>2</sup>
Bad	2,91 m <sup>2</sup>
Zimmer 4	14,29 m <sup>2</sup>
Balkon (zu 50%)	6,55 m <sup>2</sup>
<b>Summe</b>	<b>109,23 m<sup>2</sup></b>

## Herriotstraße 19, Frankfurt 5-Zimmer-Wohnung

7.Obergeschoss \_ WE 19-70G-R

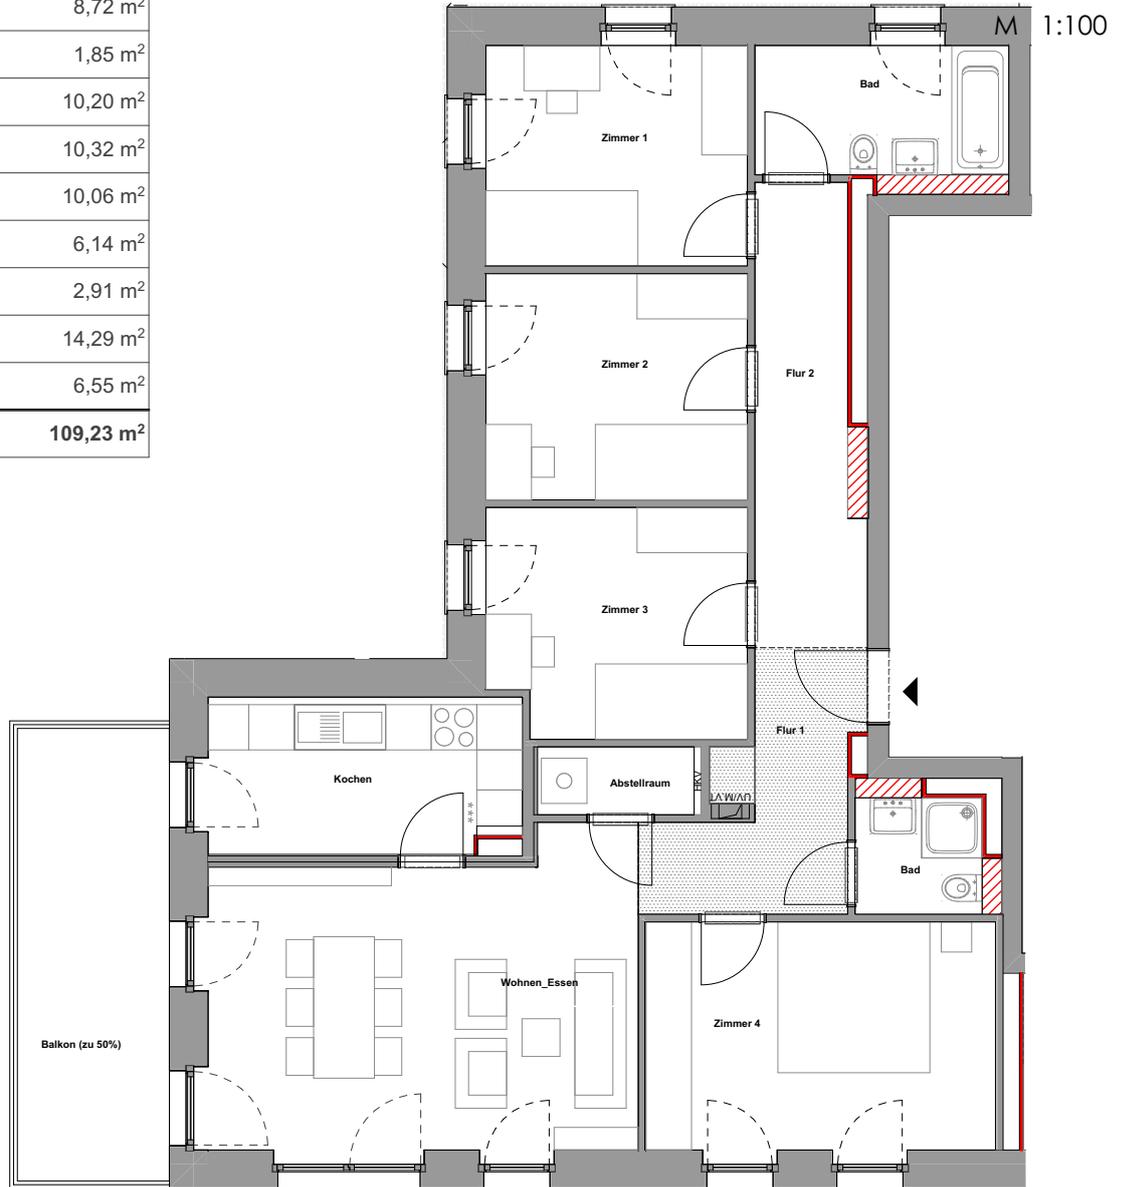

Lageplan:

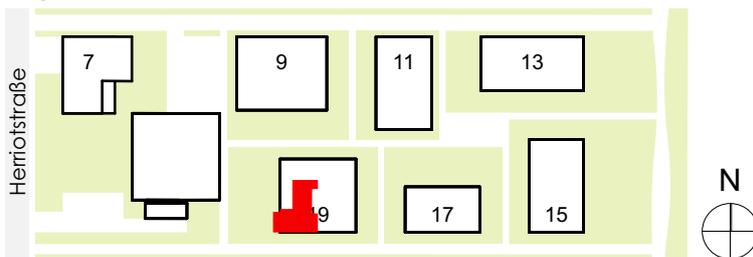

**castello  
feisthauer  
weber**

cfw architekten PartGmbH BDA  
Liebfrauenstraße 9 Tel. 0651 97595-0  
54290 Trier www.cfw-architekten.com

ABG FRANKFURT HOLDING  
Wohnungsbau- und Beteiligungsgesellschaft mbH

Service-Center Mitte  
Niddastr. 107  
60329 Frankfurt  
www.abg.de



MAßSTAB 1:100



Die im Plan dargestellten Einbauküchen und Möbel stellen nur ein Einrichtungsbeispiel dar und sind keine Leistung der ABG FRANKFURT HOLDING

abgehängte Decke

Die Quadratmeterangaben sind ca. Angaben. In die rot markierten Wände darf nicht gebohrt werden.