


Herriotstraße 7, Frankfurt


Erdgeschoss _ WE 7-EG-LM 1:100

2-Zimmer-Wohnung

Frankfurter Programm für familien- und seniorengerechten Mietwohnungsbau	
7-EG-L	
Herriotstraße 9, Frankfurt	
Raumname	Berechnete Fläche (NRF)
Flur 1	9,50 m ²
Flur 2	2,40 m ²
Abstellraum	1,40 m ²
Essen-Wohnen	19,16 m ²
Kochen	5,15 m ²
Bad	4,89 m ²
Zimmer	16,90 m ²
Terrasse (zu 25%)	3,44 m ²
Summe	62,84 m²

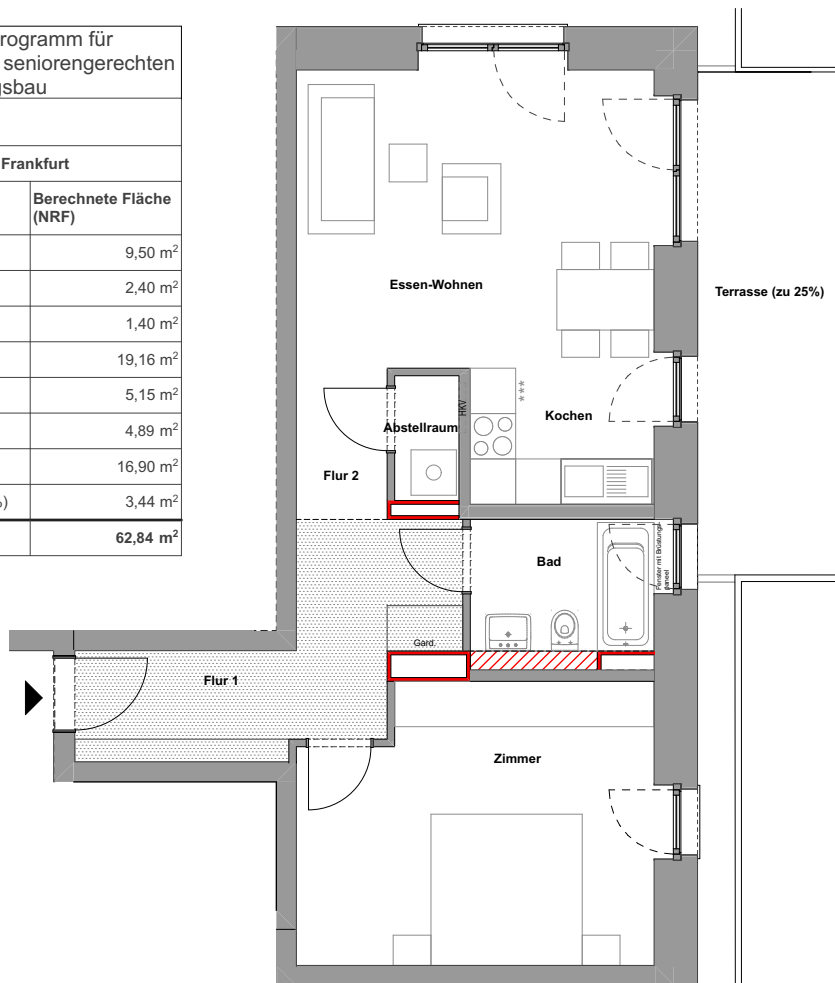

Lageplan:

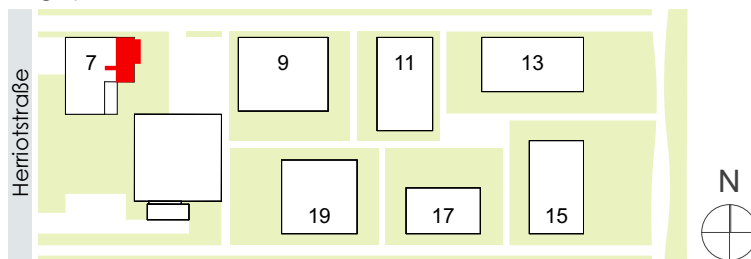

castello feisthauer weber

cfw architekten PartGmbH BDA
Liebfrauenstraße 9 Tel. 0651 97595-0
54290 Trier www.cfw-architekten.com

ABG FRANKFURT HOLDING
Wohnungsbau- und Beteiligungsgesellschaft mbH

Service-Center Mitte
Niddastr. 107
60329 Frankfurt
www.abg.de



MAßSTAB 1:100



Die im Plan dargestellten Einbauküchen und Möbel stellen nur ein Einrichtungsbeispiel dar und sind keine Leistung der ABG FRANKFURT HOLDING



abgehängte Decke

Die Quadratmeterangaben sind ca. Angaben. In die rot markierten Wände darf nicht gebohrt werden.


Herriotstraße 7 , Frankfurt

3-Zimmer-Wohnung


1.Obergeschoss _ WE 7-10G-ML

M 1:100

Frankfurter Programm für familien- und seniorengerechten Mietwohnungsbau	
7-10G-ML	
Herriotstraße 7, Frankfurt	
Raumname	Berechnete Fläche (NRF)
Balkon (zu 25%)	2,38 m ²
Flur 1	7,49 m ²
Flur 2	5,42 m ²
Abstellraum	1,94 m ²
Bad	5,88 m ²
Zimmer 1	14,38 m ²
Essen-Wohnen	21,27 m ²
Kochen	6,98 m ²
Zimmer 2	13,88 m ²
Summe	79,62 m²

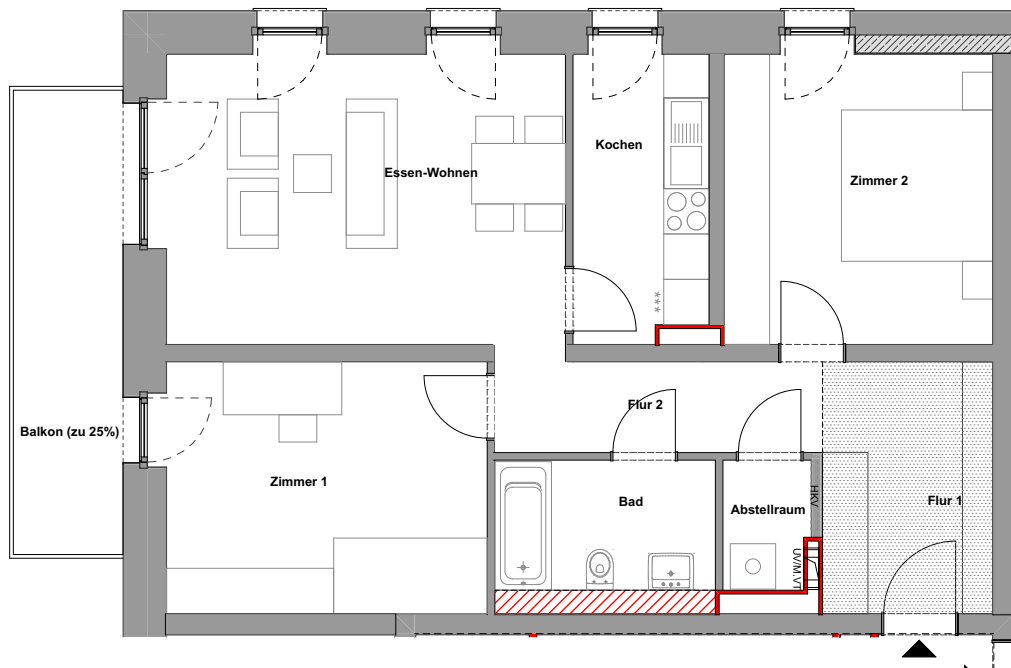

Lageplan:

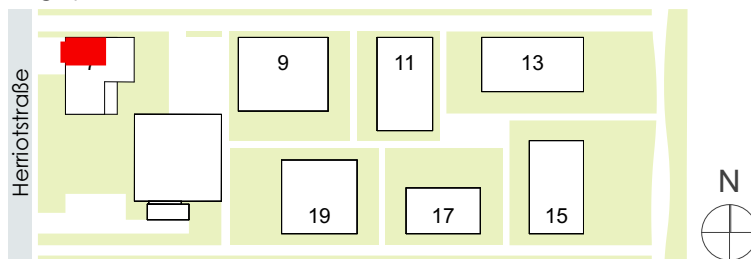

castello feisthauer weber

cfw architekten PartGmbH BDA
Liebfrauenstraße 9 Tel. 0651 97595-0
54290 Trier www.cfw-architekten.com

ABG FRANKFURT HOLDING
Wohnungsbau- und Beteiligungsgesellschaft mbH

Service-Center Mitte
Niddastr. 107
60329 Frankfurt
www.abg.de



MAßSTAB 1:100



Die im Plan dargestellten Einbauküchen und Möbel stellen nur ein Einrichtungsbeispiel dar und sind keine Leistung der ABG FRANKFURT HOLDING



abgehängte Decke

Die Quadratmeterangaben sind ca. Angaben. In die rot markierten Wände darf nicht gebohrt werden.

11-EG-MR


Herriotstraße 11, Frankfurt

Herriotstraße 11 , Frankfurt
4-Zimmer-Wohnung


Erdgeschoss _ **WE 11-EG-MR**

M 1:100

Raumname	Berechnete Fläche (NRF)
Flur 1	8,24 m ²
Flur 2	2,29 m ²
Wohnen_Essen	23,79 m ²
Kochen	7,31 m ²
Zimmer 1	10,65 m ²
Zimmer 2	15,78 m ²
Zimmer 3	10,85 m ²
Bad 1	4,61 m ²
Bad 2	3,09 m ²
Abstellraum	1,00 m ²
Terrasse (zu 25%)	3,37 m ²
Summe	90,98 m²

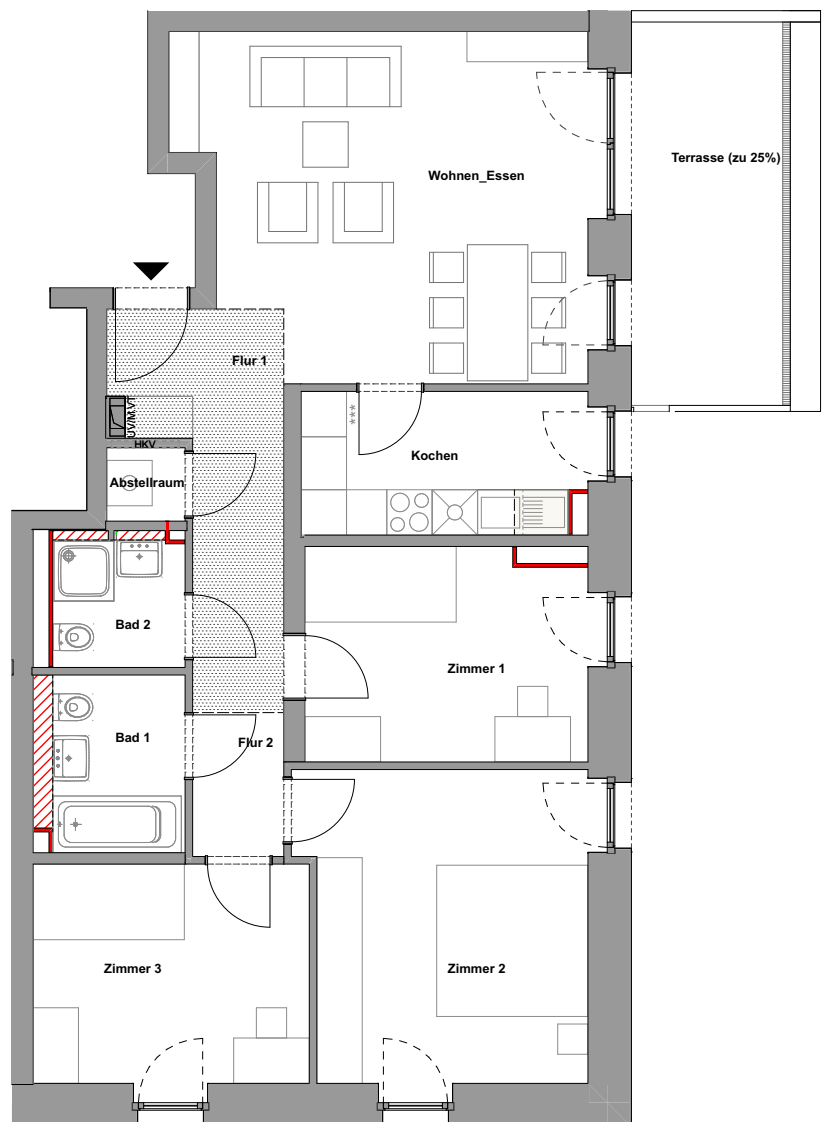

Lageplan:

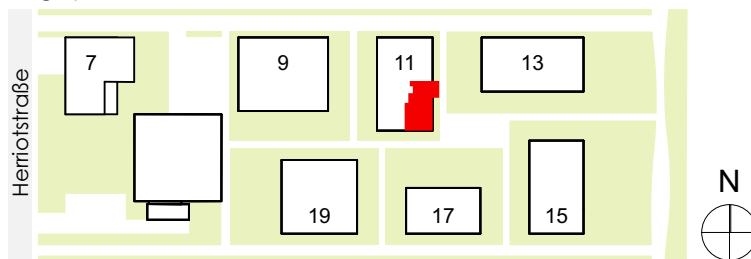

castello feisthauer weber


cfw architekten PartGmbH BDA
Liebfrauenstraße 9 Tel. 0651 97595-0
54290 Trier www.cfw-architekten.com

Frankfurter Programm für familien- und seniorengerechten Mietwohnungsbau	
11-2OG-R	
Herriotstraße 11, Frankfurt	
Raumname	Berechnete Fläche (NRF)
Flur	8,59 m ²
Wohnen_Essen	26,92 m ²
Kochen	7,13 m ²
Zimmer 1	15,90 m ²
Zimmer 2	11,19 m ²
Bad	4,41 m ²
Abstellraum	1,44 m ²
Balkon (zu 25%)	2,74 m ²
Summe	78,32 m²


Herriotstraße 11, Frankfurt 3-Zimmer-Wohnung

2.Obergeschoss _ **WE 11-2OG-R**

M 1:100

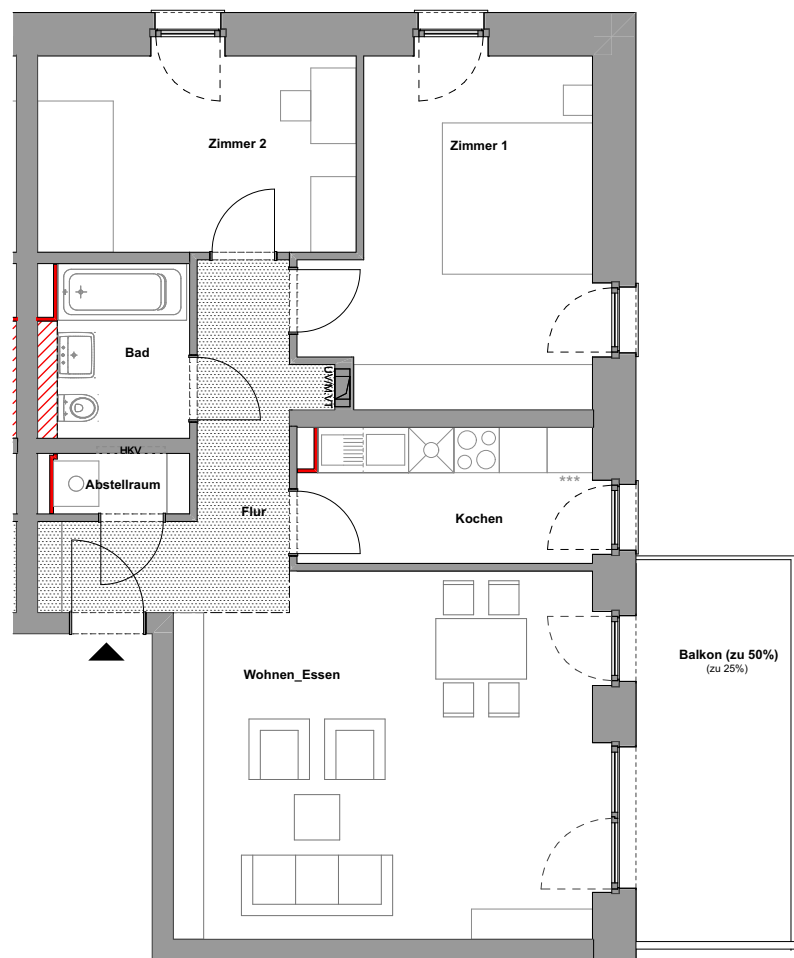

Lageplan:

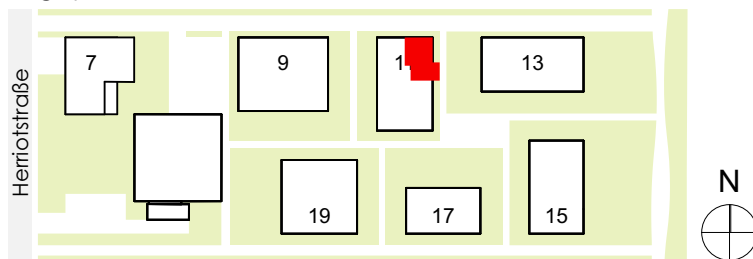

**castello
feisthauer
weber**

cfw architekten PartGmbH BDA
Liebfrauenstraße 9 Tel. 0651 97595-0
54290 Trier www.cfw-architekten.com

11-60G-R


Herriotstraße 11, Frankfurt

Herriotstraße 11 , Frankfurt 2-Zimmer-Wohnung


6.Obergeschoss _ **WE 11-60G-R**

M 1:100

Raumname	Berechnete Fläche (NRF)
Flur	7,43 m ²
Wohnen_Essen	21,96 m ²
Kochen	5,58 m ²
Bad	9,59 m ²
Zimmer 1	14,59 m ²
Abstellraum	1,00 m ²
Dachterrasse (zu 50%)	4,38 m ²
Summe	64,53 m²

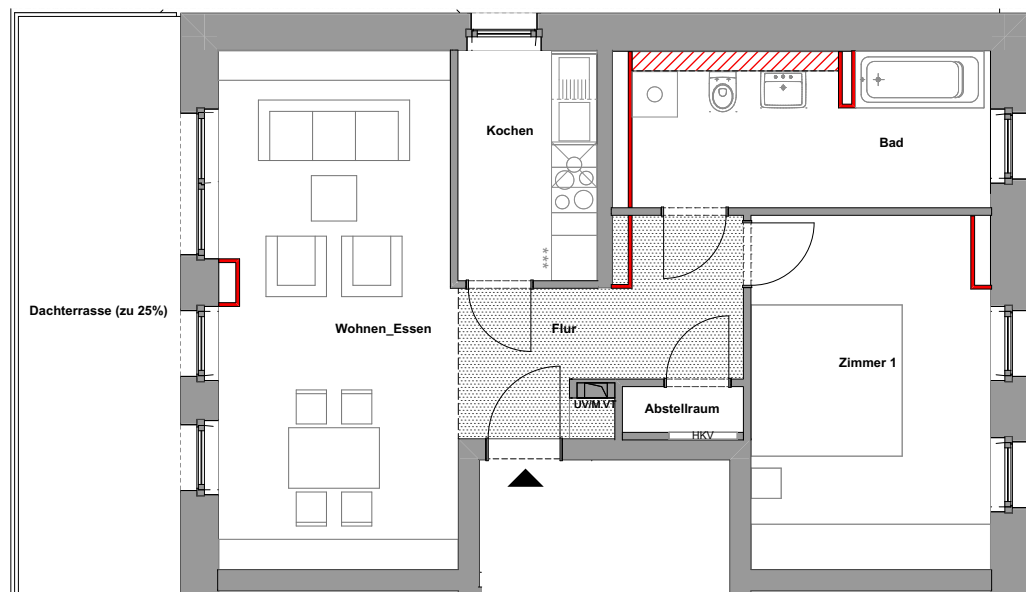

Lageplan:

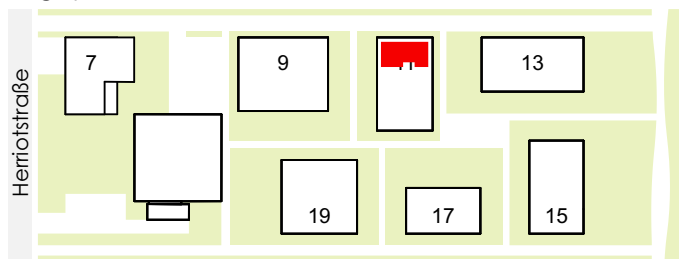

**castello
feisthauer
weber**

cfw architekten PartGmbH BDA
Liebfrauenstraße 9 Tel. 0651 97595-0
54290 Trier www.cfw-architekten.com

19-EG-L


Herriotstraße 19, Frankfurt

Herriotstraße 19, Frankfurt
4-Zimmer-Wohnung


Erdgeschoss _ **WE 19-EG-L**

M 1:100

Raumname	Berechnete Fläche (NRF)
Flur 1	5,53 m ²
Flur 2	6,22 m ²
Wohnen_Essen	21,81 m ²
Kochen	7,58 m ²
Zimmer 2	11,10 m ²
Zimmer 1	17,29 m ²
Bad	5,46 m ²
Abstellraum	1,18 m ²
Bad	5,11 m ²
Zimmer 3	13,30 m ²
Terrasse (zu 25%)	3,75 m ²
Summe	98,33 m²

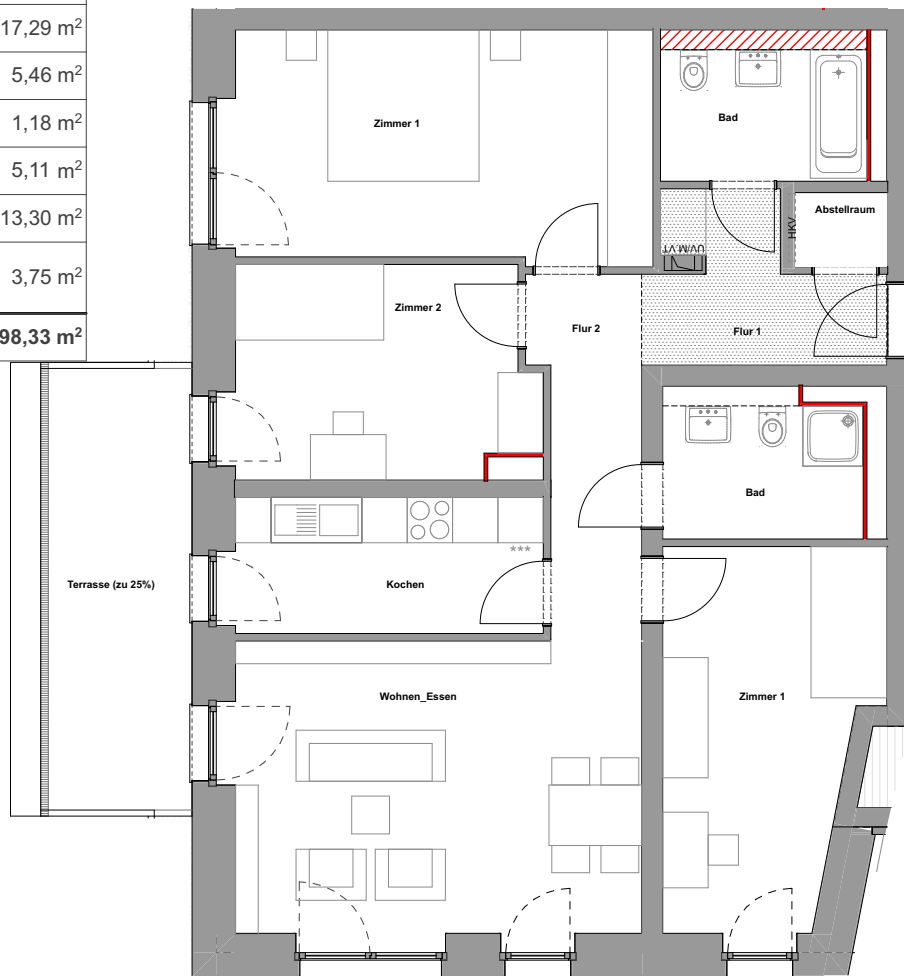

Lageplan:

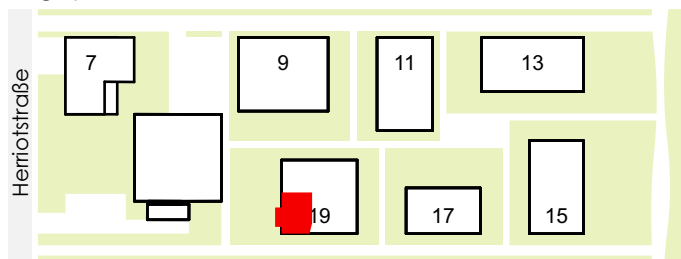

castello feisthauer weber

cfw architekten PartGmbH BDA
Liebfrauenstraße 9 Tel. 0651 97595-0
54290 Trier www.cfw-architekten.com

ABG FRANKFURT HOLDING
Wohnungsbau- und Beteiligungsgesellschaft mbH

Service-Center Mitte
Niddastr. 107
60329 Frankfurt
www.abg.de



MAßSTAB 1:100



Die im Plan dargestellten Einbauküchen und Möbel stellen nur ein Einrichtungsbeispiel dar und sind keine Leistung der ABG FRANKFURT HOLDING

 abgehängte Decke

Die Quadratmeterangaben sind ca. Angaben. In die rot markierten Wände darf nicht gebohrt werden.