

WOHNANLAGE UNISYS-PARK

Starenweg 3 | EG L




EG L | 2-Zimmer-Wohnung

Starenweg 3
EG L

WE 6.03

Abstellraum	2,66 m ²
Bad	3,29 m ²
Flur	7,84 m ²
Küche	6,31 m ²
Schlafen	12,45 m ²
Wohnen/Essen	12,16 m ²
Terrasse	5,79 m ² (50% von 11,58 m ²)
Gesamt	50,50 m²

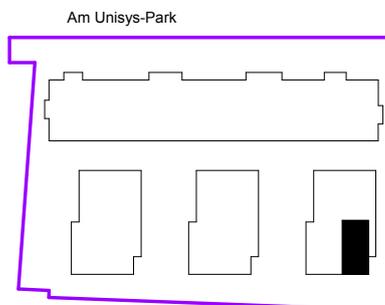

ABG FRANKFURT HOLDING
Wohnungsbau- und Beteiligungsgesellschaft mbH

Service Center West
Eppenhainer Straße 46
60326 Frankfurt am Main
www.abg.de



MAßSTAB 1:100




Die im Plan dargestellten Einbauküchen und Möbel stellen nur ein Einrichtungsbeispiel dar und sind keine Leistung der ABG FRANKFURT HOLDING.



Die Quadratmeterangaben sind ca. Angaben. In die rot markierten Wände darf nicht gebohrt werden.

WOHNANLAGE UNISYS-PARK

Starenweg 3 | EG M

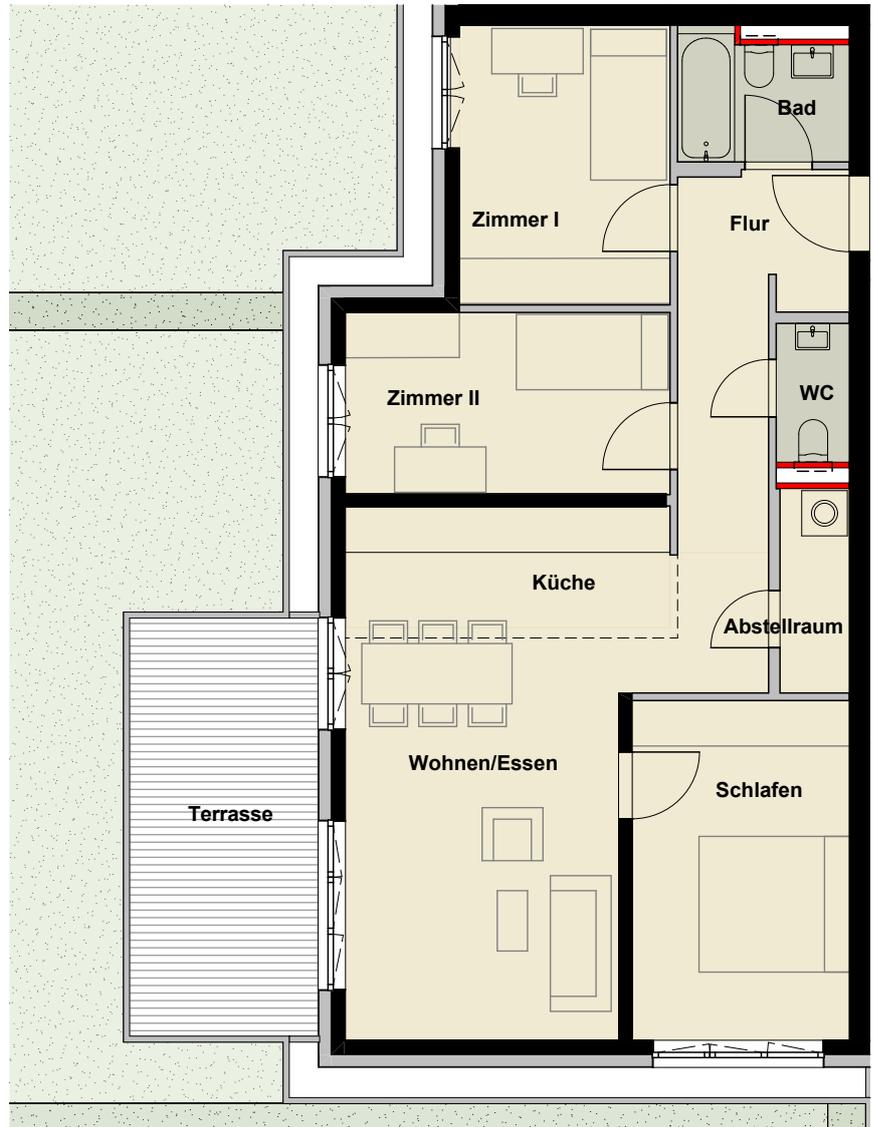


EG M | 4-Zimmer-Wohnung

Starenweg 3
EG M

WE 6.02

Abstellraum	2,47 m ²
Bad	3,70 m ²
Flur	7,95 m ²
Küche	6,83 m ²
Schlafen	13,11 m ²
WC	1,77 m ²
Zimmer I	10,45 m ²
Zimmer II	10,25 m ²
Wohnen/Essen	23,07 m ²
Terrasse	6,89 m ² (50% von 13,78 m ²)
Gesamt	86,49 m²

Am Unisys-Park

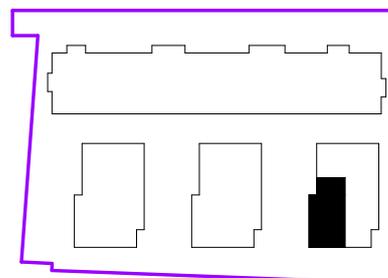

ABG FRANKFURT HOLDING
Wohnungsbau- und Beteiligungsgesellschaft mbH

Service Center West
Eppenhainer Straße 46
60326 Frankfurt am Main
www.abg.de



MAßSTAB 1:100




Die im Plan dargestellten Einbauküchen und Möbel stellen nur ein Einrichtungsbeispiel dar und sind keine Leistung der ABG FRANKFURT HOLDING.



Die Quadratmeterangaben sind ca. Angaben. In die rot markierten Wände darf nicht gebohrt werden.

WOHNANLAGE UNISYS-PARK

Starenweg 3 | EG R

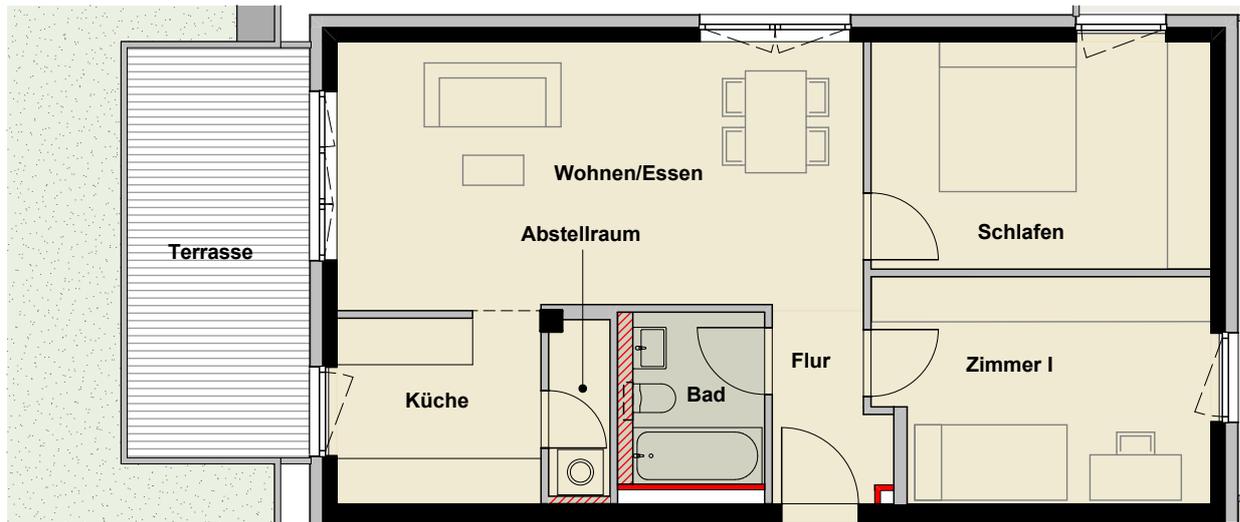


EG R | 3-Zimmer-Wohnung

Starenweg 3
EG R

WE 6.01

Abstellraum	1,91 m ²
Bad	4,18 m ²
Flur	3,48 m ²
Küche	6,83 m ²
Schlafen	13,62 m ²
Zimmer I	12,99 m ²
Wohnen/Essen	24,93 m ²
Terrasse	6,76 m ² (50% von 13,52 m ²)
Gesamt	74,70 m²

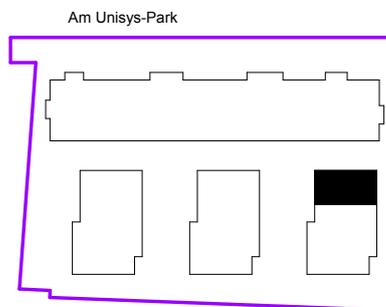

ABG FRANKFURT HOLDING
Wohnungsbau- und Beteiligungsgesellschaft mbH

Service Center West
Eppenhainer Straße 46
60326 Frankfurt am Main
www.abg.de



MAßSTAB 1:100




Die im Plan dargestellten Einbauküchen und Möbel stellen nur ein Einrichtungsbeispiel dar und sind keine Leistung der ABG FRANKFURT HOLDING.



Die Quadratmeterangaben sind ca. Angaben. In die rot markierten Wände darf nicht gebohrt werden.


WOHNANLAGE UNISYS-PARK

Starenweg 3 | 1.OG L

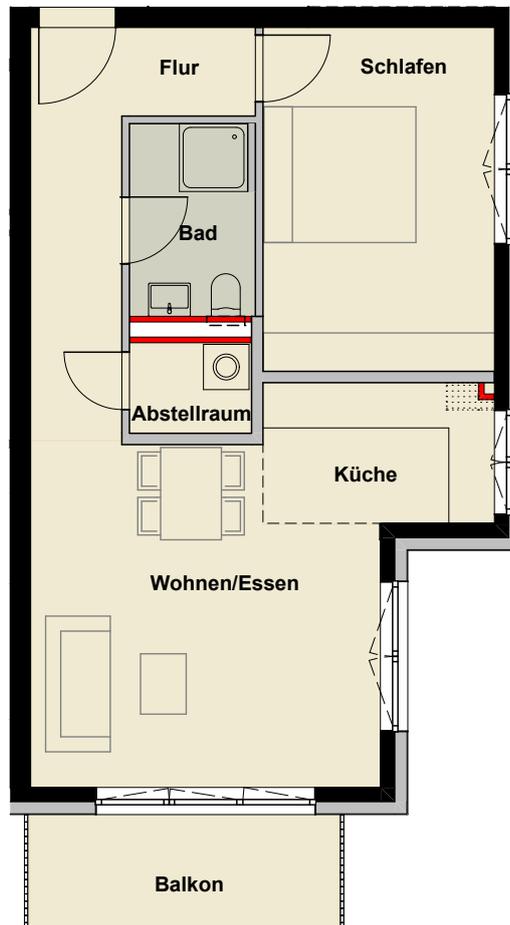

1.OG L | 2-Zimmer-Wohnung

Abstellraum	1,93 m ²
Bad	4,14 m ²
Flur	8,64 m ²
Küche	5,76 m ²
Schlafen	14,10 m ²
Wohnen/Essen	19,88 m ²
Balkon	3,02 m ² (50% von 6,04 m ²)
Gesamt	57,47 m²

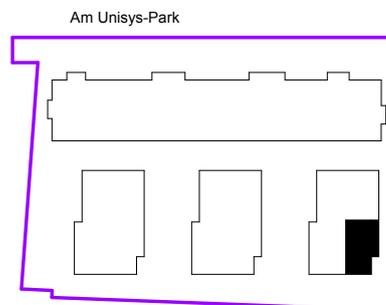

ABG FRANKFURT HOLDING
Wohnungsbau- und Beteiligungsgesellschaft mbH

Service Center West
Eppenhainer Straße 46
60326 Frankfurt am Main
www.abg.de



MAßSTAB 1:100



Die im Plan dargestellten Einbauküchen und Möbel stellen nur ein Einrichtungsbeispiel dar und sind keine Leistung der ABG FRANKFURT HOLDING.



Die Quadratmeterangaben sind ca. Angaben. In die rot markierten Wände darf nicht gebohrt werden.

WOHNANLAGE UNISYS-PARK


Starenweg 3 | 1.OG M



1.OG M | 4-Zimmer-Wohnung

Abstellraum	2,47 m ²
Bad	3,70 m ²
Flur	7,91 m ²
Küche	6,83 m ²
Schlafen	13,47 m ²
WC	1,77 m ²
Zimmer I	10,49 m ²
Zimmer II	10,42 m ²
Wohnen/Essen	19,41 m ²
Balkon	4,24 m ² (50% von 8,48 m ²)
Gesamt	80,71 m²

Am Unisys-Park

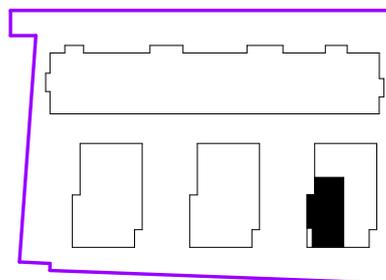

ABG FRANKFURT HOLDING
Wohnungsbau- und Beteiligungsgesellschaft mbH

Service Center West
Eppenhainer Straße 46
60326 Frankfurt am Main
www.abg.de



MAßSTAB 1:100




Die im Plan dargestellten Einbauküchen und Möbel stellen nur ein Einrichtungsbeispiel dar und sind keine Leistung der ABG FRANKFURT HOLDING.

abgehängte Decke
 Bodenbelag Fliesen

Die Quadratmeterangaben sind ca. Angaben. In die rot markierten Wände darf nicht gebohrt werden.


WOHNANLAGE UNISYS-PARK

Starenweg 3 | 1.OG R

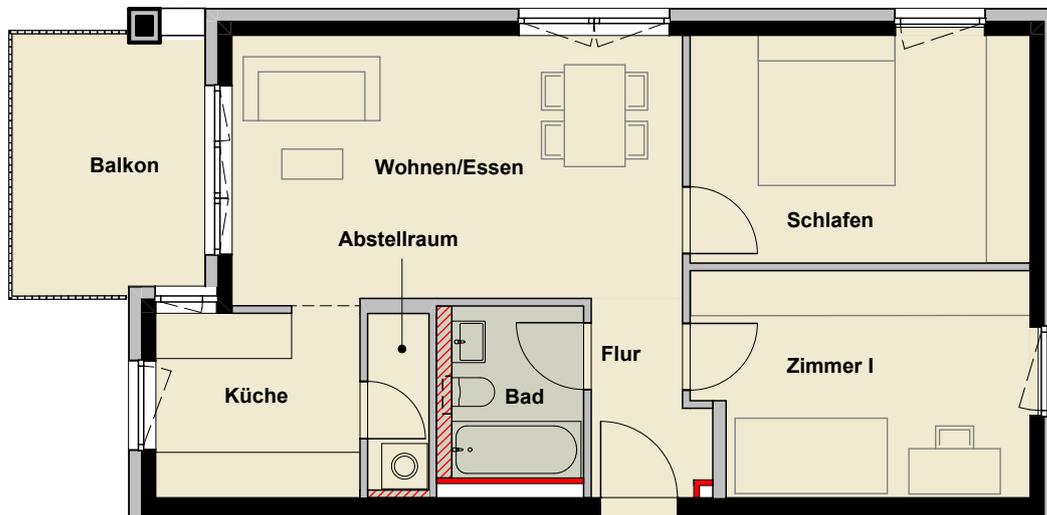

1.OG R | 3-Zimmer-Wohnung

Abstellraum	1,93 m ²
Bad	4,18 m ²
Flur	3,59 m ²
Küche	6,79 m ²
Schlafen	13,62 m ²
Zimmer I	12,98 m ²
Wohnen/Essen	21,29 m ²
Balkon	4,21 m ² (50% von 8,42 m ²)
Gesamt	68,59 m²

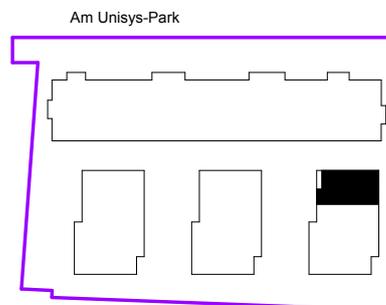

ABG FRANKFURT HOLDING
Wohnungsbau- und Beteiligungsgesellschaft mbH

Service Center West
Eppenhainer Straße 46
60326 Frankfurt am Main
www.abg.de



MAßSTAB 1:100




Die im Plan dargestellten Einbauküchen und Möbel stellen nur ein Einrichtungsbeispiel dar und sind keine Leistung der ABG FRANKFURT HOLDING.

abgehängte Decke
 Bodenbelag Fliesen

Die Quadratmeterangaben sind ca. Angaben. In die rot markierten Wände darf nicht gebohrt werden.


WOHNANLAGE UNISYS-PARK

Starenweg 3 | DG L

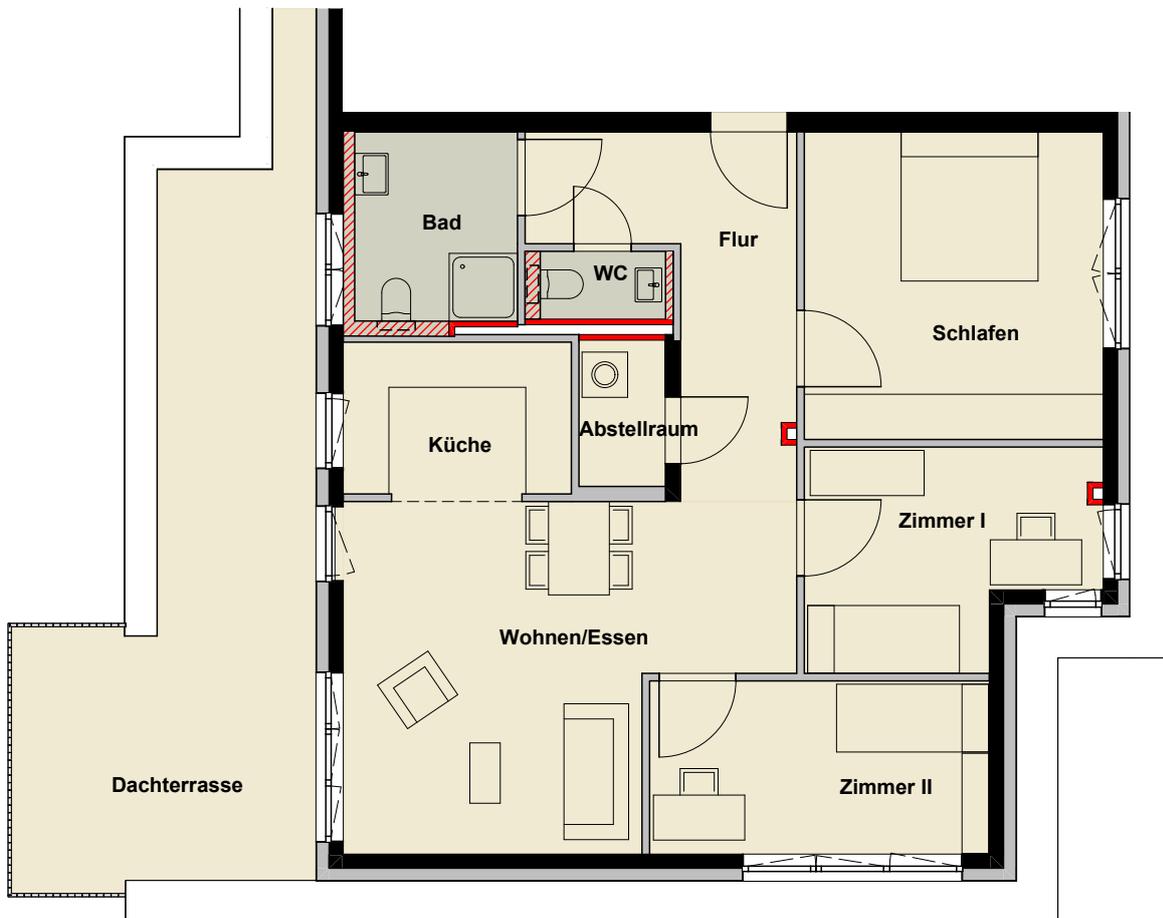

DG L | 4-Zimmer-Wohnung

Abstellraum	2,20 m ²
Bad	5,69 m ²
Flur	10,46 m ²
Küche	6,22 m ²
Schlafen	16,05 m ²
WC	1,62 m ²
Zimmer I	10,08 m ²
Zimmer II	10,24 m ²
Wohnen/Essen	23,35 m ²
Dachterrasse	13,71 m ² (50% von 27,43 m ²)
Gesamt	99,62 m²

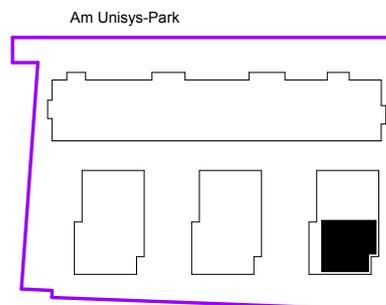

ABG FRANKFURT HOLDING
Wohnungsbau- und Beteiligungsgesellschaft mbH

Service Center West
Eppenhainer Straße 46
60326 Frankfurt am Main
www.abg.de



MAßSTAB 1:100




Die im Plan dargestellten Einbauküchen und Möbel stellen nur ein Einrichtungsbeispiel dar und sind keine Leistung der ABG FRANKFURT HOLDING.

abgehängte Decke
 Bodenbelag Fliesen

Die Quadratmeterangaben sind ca. Angaben. In die rot markierten Wände darf nicht gebohrt werden.


WOHNANLAGE UNISYS-PARK

Starenweg 3 | DG R

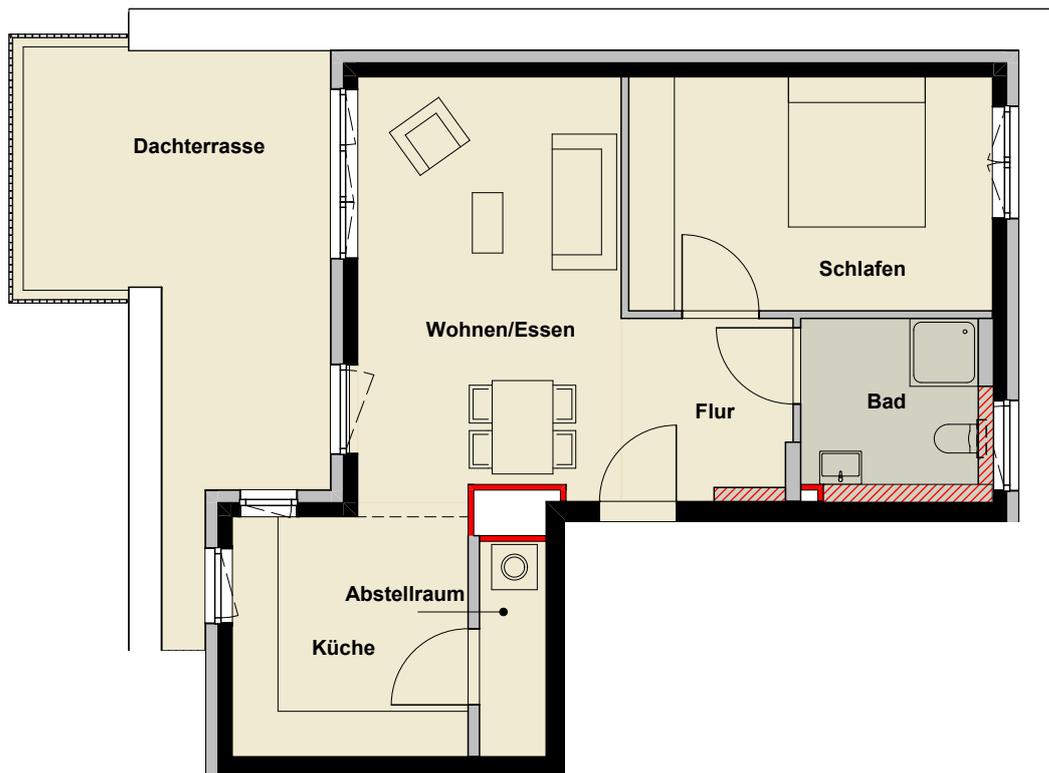

DG R | 2-Zimmer-Wohnung

Abstellraum	2,49 m ²
Bad	5,50 m ²
Flur	5,41 m ²
Küche	10,13 m ²
Schlafen	14,85 m ²
Wohnen/Essen	19,63 m ²
Dachterrasse	10,30 m ² (50% von 20,60 m ²)
Gesamt	68,31 m²

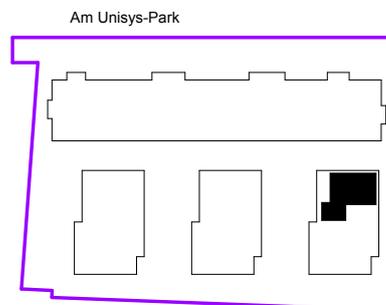

ABG FRANKFURT HOLDING
Wohnungsbau- und Beteiligungsgesellschaft mbH

Service Center West
Eppenhainer Straße 46
60326 Frankfurt am Main
www.abg.de



MAßSTAB 1:100



Die im Plan dargestellten Einbauküchen und Möbel stellen nur ein Einrichtungsbeispiel dar und sind keine Leistung der ABG FRANKFURT HOLDING.



Die Quadratmeterangaben sind ca. Angaben. In die rot markierten Wände darf nicht gebohrt werden.